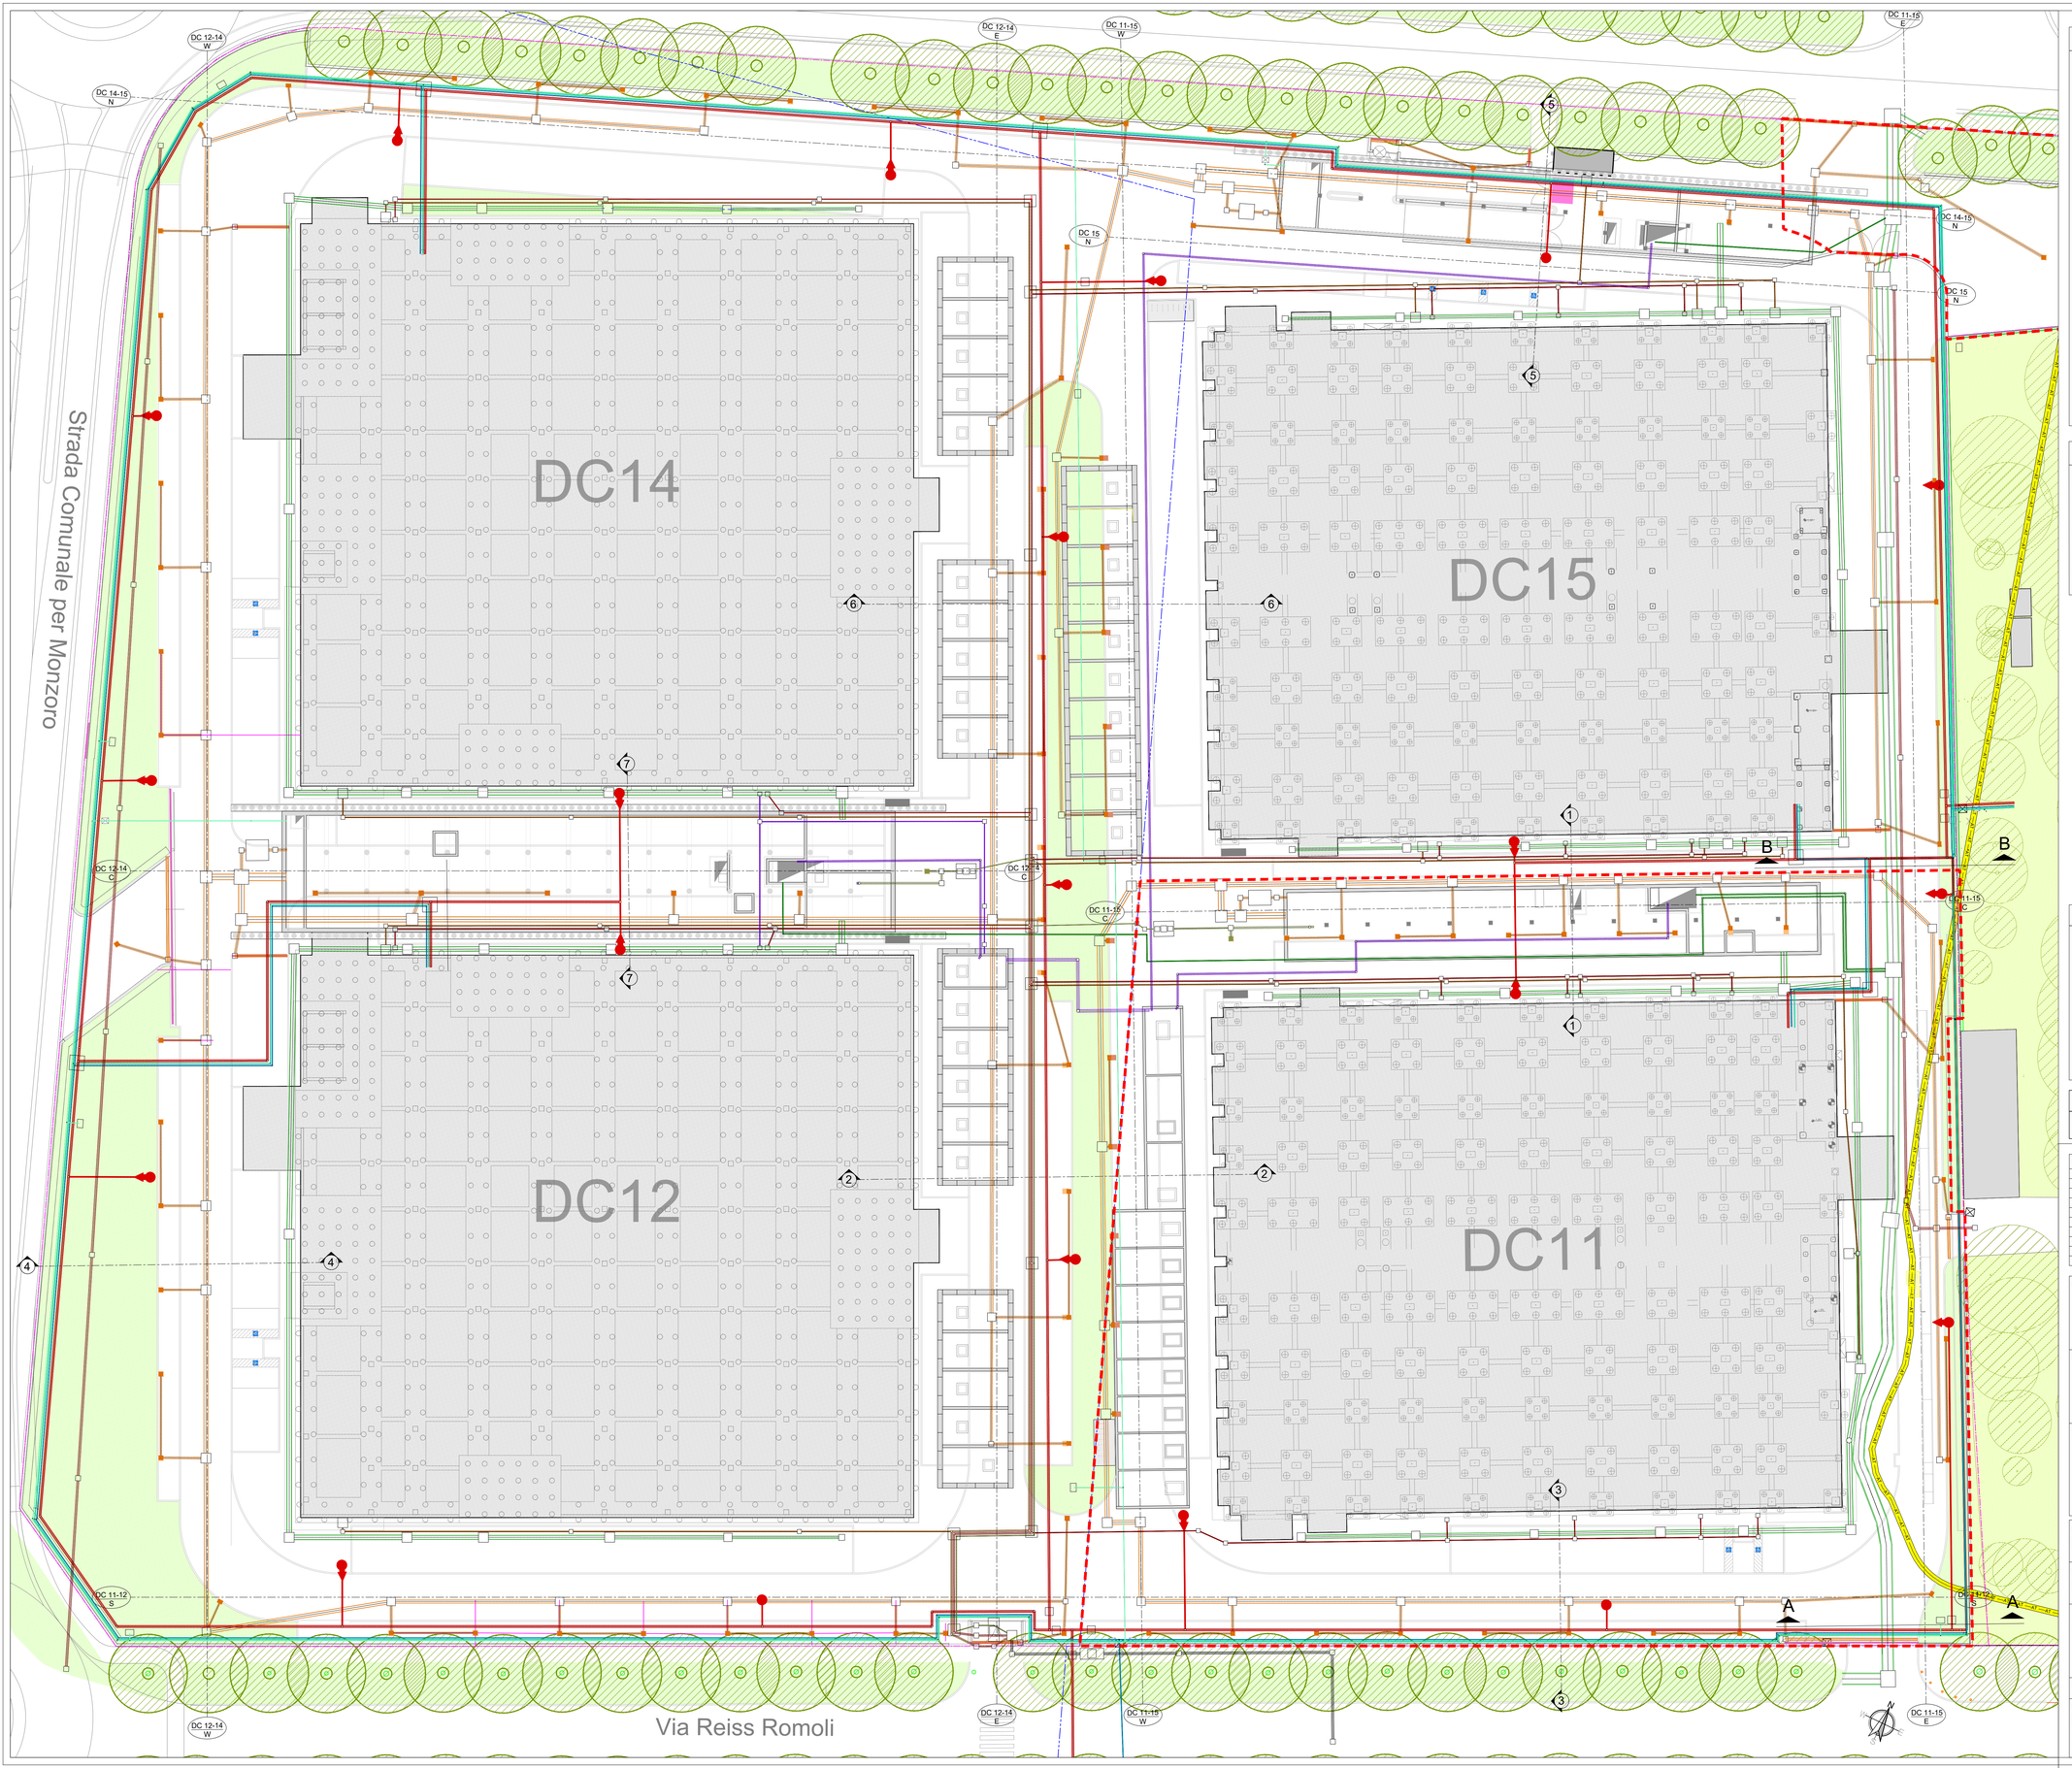

SYSTEMS LEGEND / LEGENDA SISTEMI

WATER SUPPLY

- AFP — POTABLE COLD WATER / ADDUZIONE ACQUA POTABILE
- APZ — WELL WATER / ACQUA DI POZZO
- IRR — IRRIGATION PIPES / IRRIGAZIONE AREE VERDI

FIREFIGHT

- AI — FIREFIGHT HYDRANT / RETE IDRANTI ANTINCENDIO

WATER DISCHARGE

- SAB — RAINWATER DISCHARGE / SMALTIMENTO ACQUE METEORICHE
- SAO — OILED WATER DISCHARGE / SCARICO ACQUE OLEOSE DA PIAZZALI/PARCHEGGI
- SPP — FIRST RAIN DISCHARGE / SCARICO ACQUE DI PRIMA PIOGGIA
- SAN — SEWAGE WATER DISCHARGE / SCARICO ACQUE NERE CIVILI
- ANM — MIXED SEWAGE WATER DISCHARGE / SCARICO ACQUE REFLUE MISTE
- SEI — POLLUTED WATER EMERGENCY DISCH. (GLYCOL) / SCARICO EMERGENZA ACQUE INQUINATE (GLICOLE)
- SAT — TREATED WATER SEWAGE / SCARICO ACQUE TRATTATE
- SAI — INDUSTRIAL WASTEWATER DISCHARGE / SCARICO ACQUE INDUSTRIALI

POWER

- HV — HIGH VOLTAGE (EXISTING) / ALTA TENSIONE (ESISTENTE)

SITE PLAN LEGEND / LEGENDA PLANIMETRICA

- PROPERTY BOUNDARY / CONFINE DI PROPRIETA'
- MUNICIPAL BOUNDARY / CONFINE COMUNALE
- LIMITE AREA DI INTERVENTO : LE OPERE PER LA REALIZZAZIONE DELLE RETI ESTERNE AL LIMITE D'INTERVENTO SARANNO OGGETTO DI ALTRO TITOLO ABILITATIVO E REALIZZATE SUCCESSIVAMENTE ALL'OTTENIMENTO DELLO STESSO
  SCOPE OF WORKS BOUNDARY: EXTERNAL NETWORKS OUTSIDE THE INTERVENTION AREA BOUNDARY WILL BE SUBJECT TO ANOTHER AUTHORISATION AND WILL BE CARRIED OUT AFTER SUCH AUTHORISATION HAS BEEN OBTAINED

NOTE

- LO SVILUPPO DELLA PROGETTAZIONE ESECUTIVA COORDINATA È IN CAPO ALL'APPALTATORE DELLE OPERE, CHE DOVRA' SOTTOMETTERE I DISEGNI E LE SPECIFICHE DELLA PROPRIA INGEGNERIZZAZIONE ALLA COMMITTENTE E DIREZIONE LAVORI PER APPROVAZIONE
- TUTTE LE DIMENSIONI DEL SITO, DI ATTREZZATURE COMPONENTI E MATERIALI DEVONO ESSERE CONTROLLATE DALL'APPALTATORE IN SITO PRIMA DELLA COSTRUZIONE, DELL'ORDINE O DELLA CONSEGNA
- L'APPALTATORE È RESPONSABILE DEL COORDINAMENTO DI TUTTI I SERVIZI IN CANTIERE
- L'APPALTATORE È RESPONSABILE DELLA MESSA IN SICUREZZA E FUNZIONALITÁ DEI SOTTOSERVIZI ESISTENTI INTERFERENTI
- È IN CAPO ALLA COMMITTENTE QUALUNQUE ACQUISIZIONE DI PERMESSI E AUTORIZZAZIONI EVENTUALMENTE NECESSARIE PER L'ESECUZIONE DELLE ATTIVITÁ
- GLI SCAVI CHE INSISTONO NEL RAGGIO DI 5 m DAL FUSTO DEGLI ALBERI DOVRANNO ESSERE ESEGUITI CON ASSISTENZA DA PARTE DI UN AGRONOMO

REFERENCE DOCUMENTS / DOCUMENTI DI RIFERIMENTO

FOR UGS SECTIONES REFER TO DRAWING / PER LE SEZIONI DEI SOTTOSERVIZI FARE RIFERIMENTO AL DISEGNO:
MIL1-CAMP01-MAE-10302-CPE-3-425-UN-01_IFR

NUMERO	DATA	DESCRIZIONE	DIS.	VER.	APP.
00	24/09/2025	Issued for Revision	LCA	MGO	GFA

CLIENTE

DATA 4 MILAN S.P.A.
Piazza Eleonora Duse, 2
20122, Milano - Italia

PROGETTISTI OPERE CIVILI

MAESTRALE
Via San Vito, 18
20100 MILANO - Italy
E-mail: info@maestrale.mi.it

PROGETTISTI MASTERPLAN

GARRETTI ASSOCIATI S.R.L.
Via Trieste, 9
20146, Milano - Italia
E-mail: info@garrettiassociati.it

PROGETTO
Lotto Canteen - Settimo Milanese e Cornaredo (Milano, Italia)

CATEGORIA
Progetto Civile

TITOLO DELLA TAVOLA
Pianta sottoservizi - Combinato WET - DC11

CODICE PROGETTO	AUTORE	SCALA
MC069	ARI	1:250

CODICE ELABORATO
MIL1-CAMP01-MAE-10302-PE-3-422-UN-00_IFR

QUESTO DISEGNO NON PUÒ ESSERE UTILIZZATO O RIPRODOTTO SENZA LA NOSTRA AUTORIZZAZIONE. TUTTI I DIRITTI D'AUTORE SONO RISERVATI.